






FACHADA EDICULA VISTA PISCINA
ESCALA 1:50

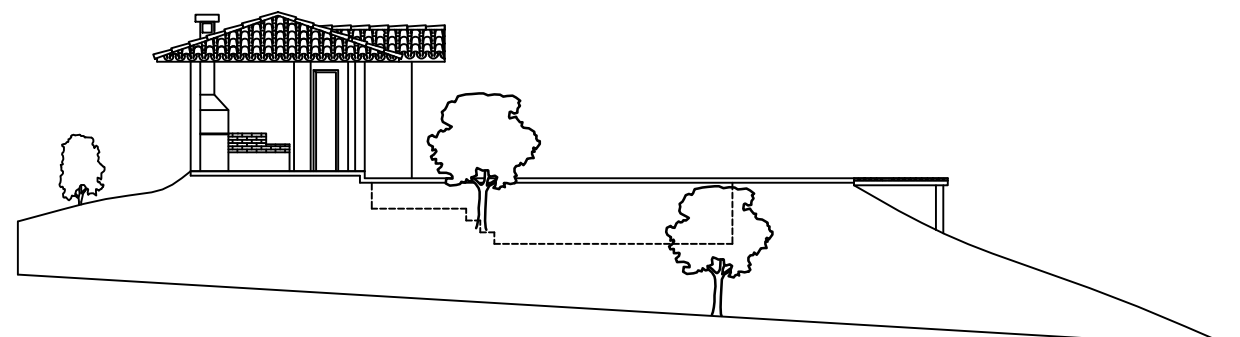

FACHADA PISCINA/DECK VISTO RUA
ESCALA 1:50

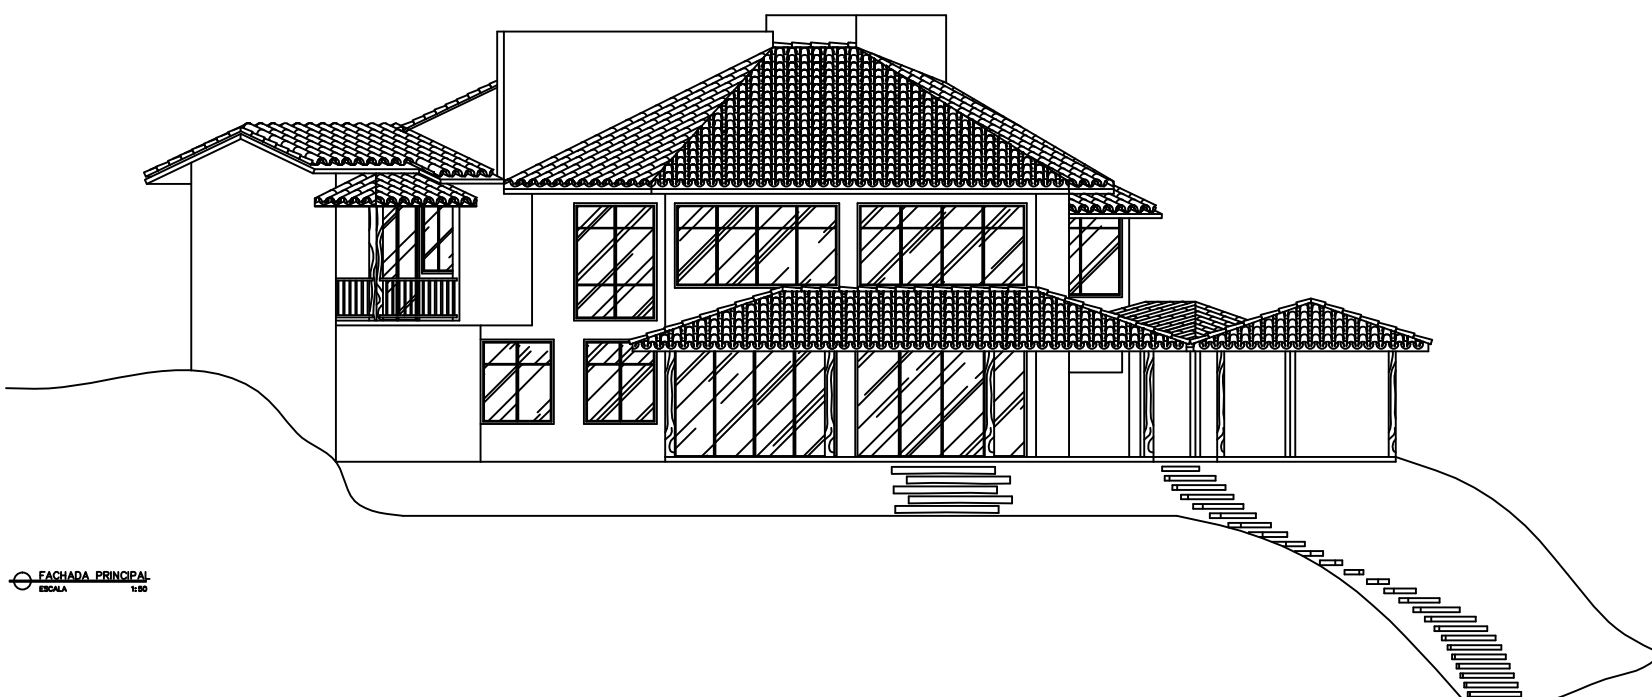

FACHADA PRINCIPAL
ESCALA 1:50

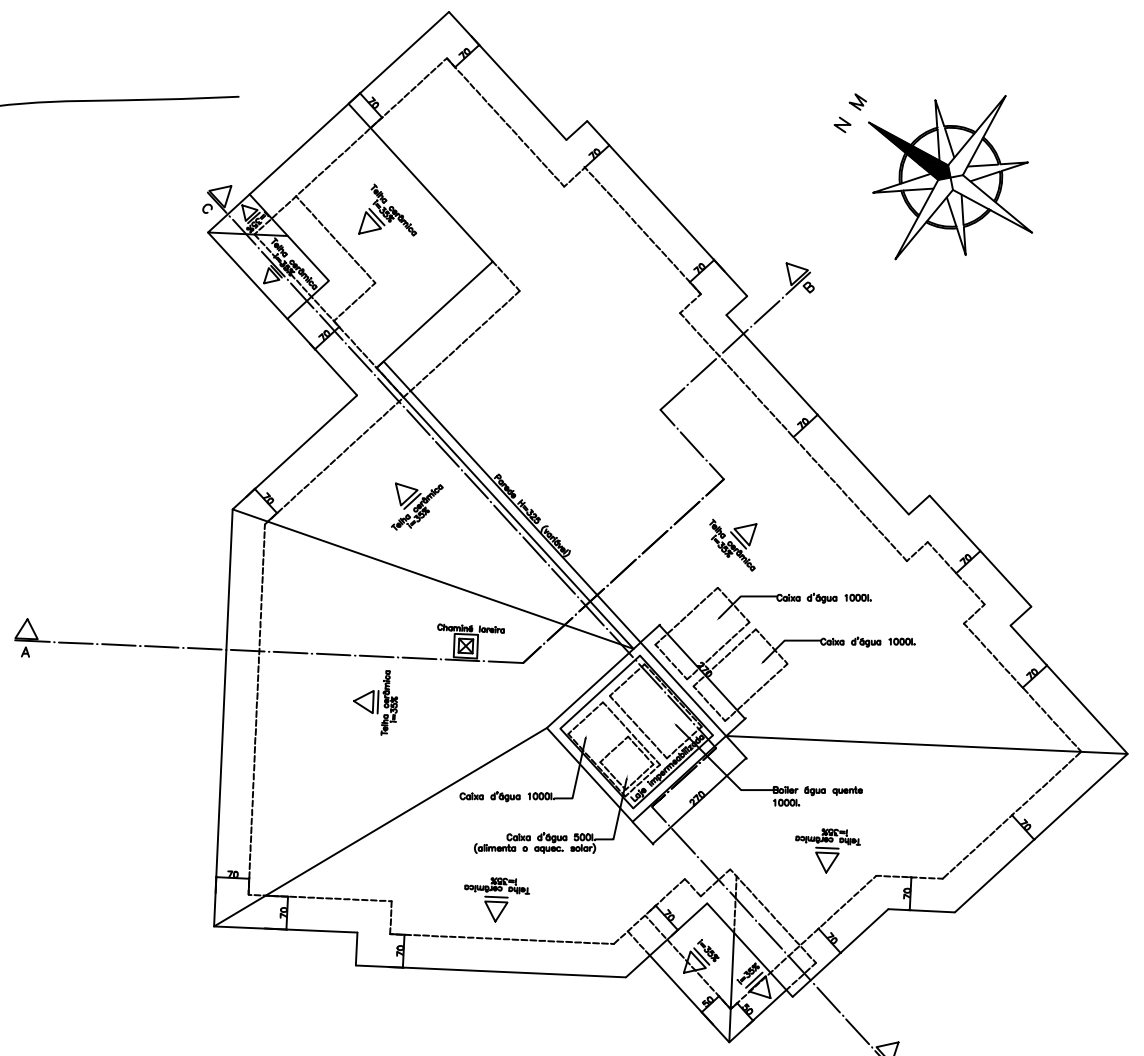

COBERTURA 2º PAVIMENTO
ESCALA 1:50

PROJETO	LOGRADOURO(S)	AVENIDA DO LADO	NÚMERO	
	RESPONSÁVEL TÉCNICO	ELIÃO FERREIRO DA SILVA	CREA	20280/D
	PROPRIETÁRIO	MARIA CÂNDIDA LOPES	CENSOGRÁFICO	14828866-10
	CONTEÚDO DA PRIMEIRA FOLHA	FACHADA/ COBERTURA 2º PAVIMENTO	LOCAL	RIO AÇUDA
	USO	RESIDENCIAL	DATA	19/08/2008
TÍTULO	APROVAÇÃO SIGUAL	FOLHA	04/08	ARC
TÍTULO		CONDOMÍNIO CANTO DAS ÁGUAS		